



Stadt Köln Katasteramt


Willy-Brandt-Platz 2
50679 Köln

Auszug aus dem Liegenschaftskataster

Flurkarte NRW 1 : 1000

Flurstück: 806
Flur: 69
Gemarkung: Müngersdorf
Luxemburger Str. 124 u.a., Köln

Erstellt: 01.04.2026
Zeichen: Flurkarte Online

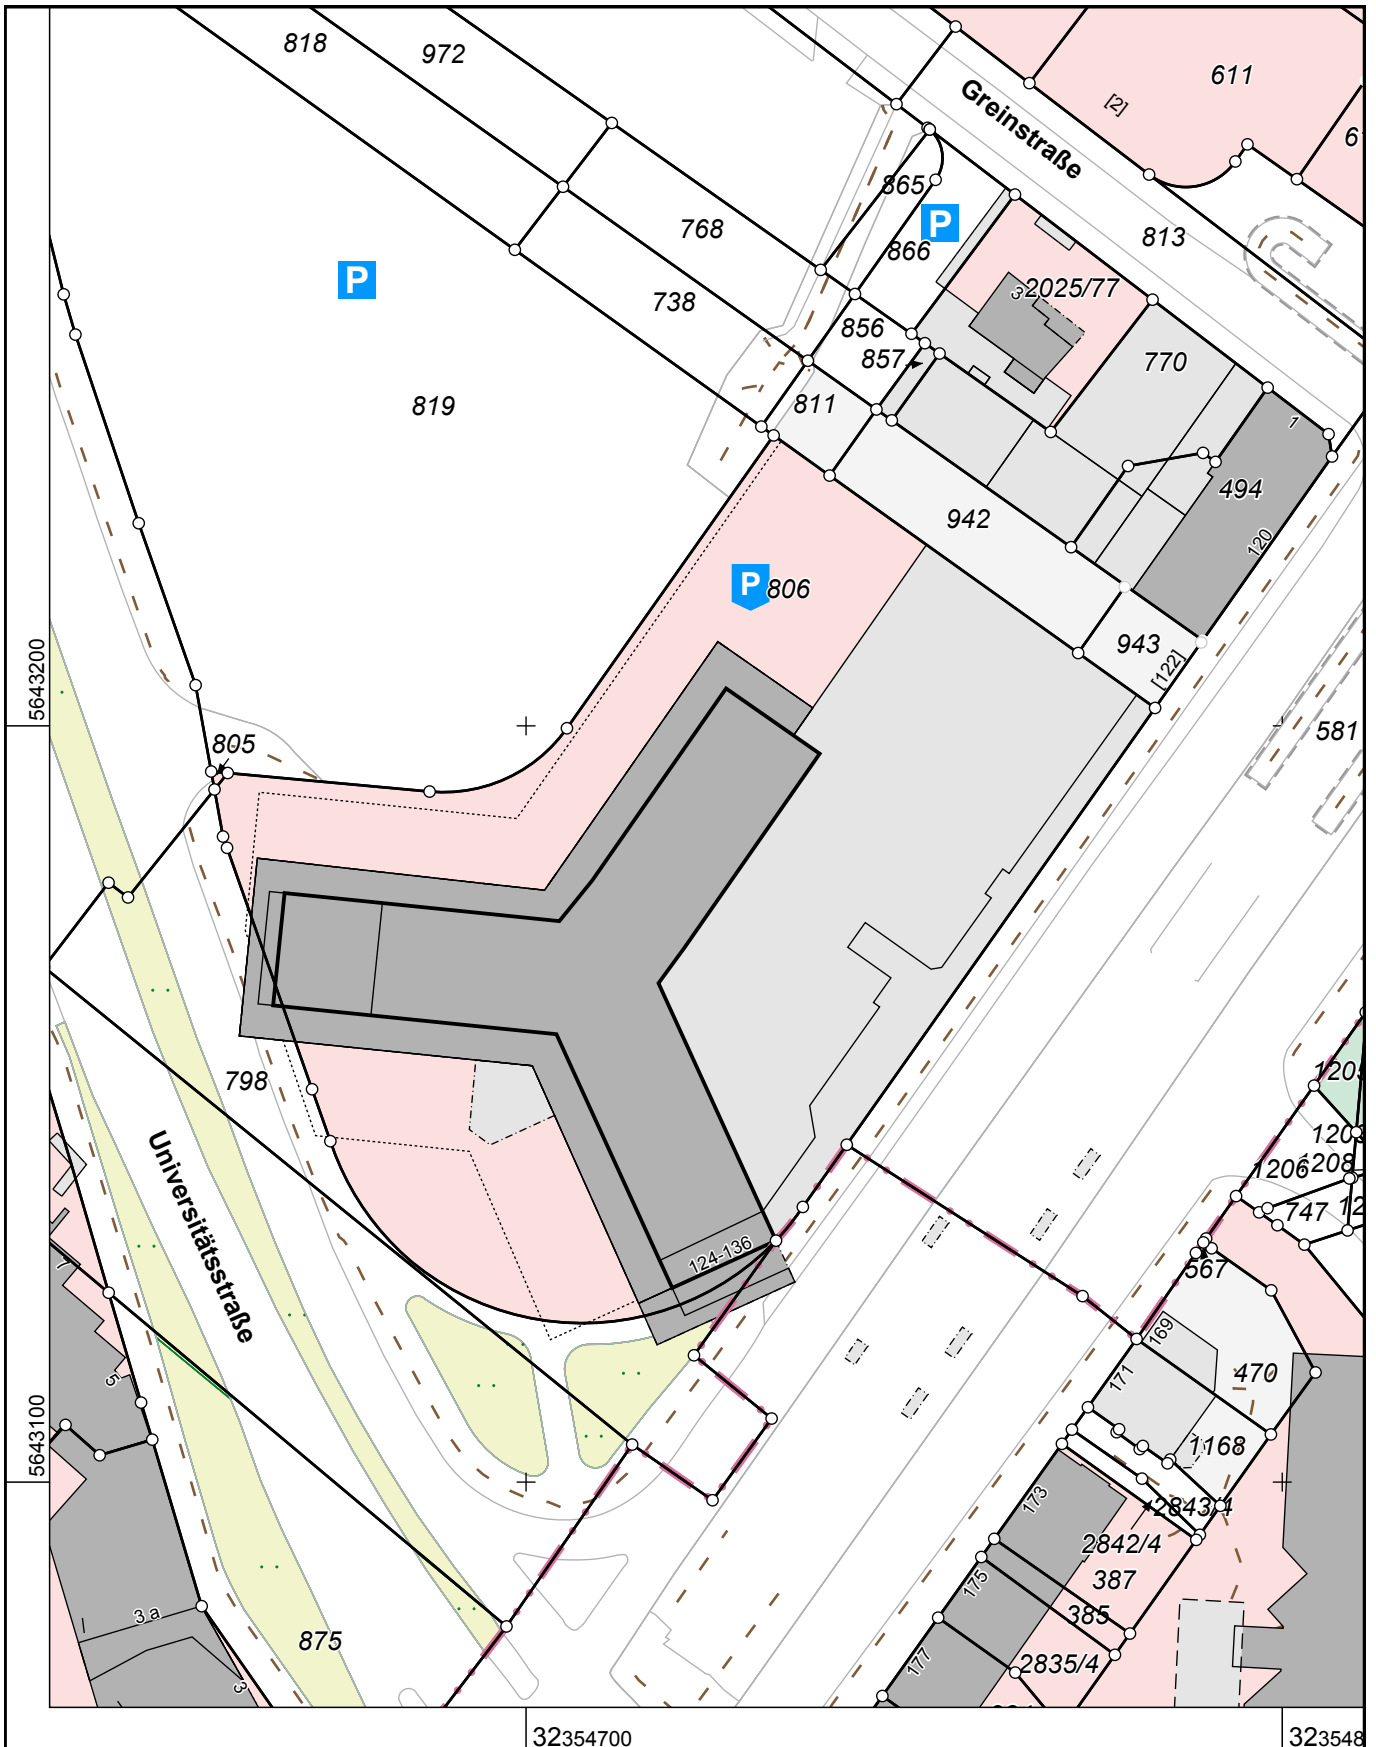

Maßstab 1 : 1000

10 20 30 40 50 Meter

Die Nutzung dieses Auszuges ist im Rahmen des § 11 (1) DVOzVermKatG NRW zulässig. Zuwiderhandlungen werden nach § 27 VermKatG NRW verfolgt.